


Reservierbare Präsentationsflächen in Ahoi

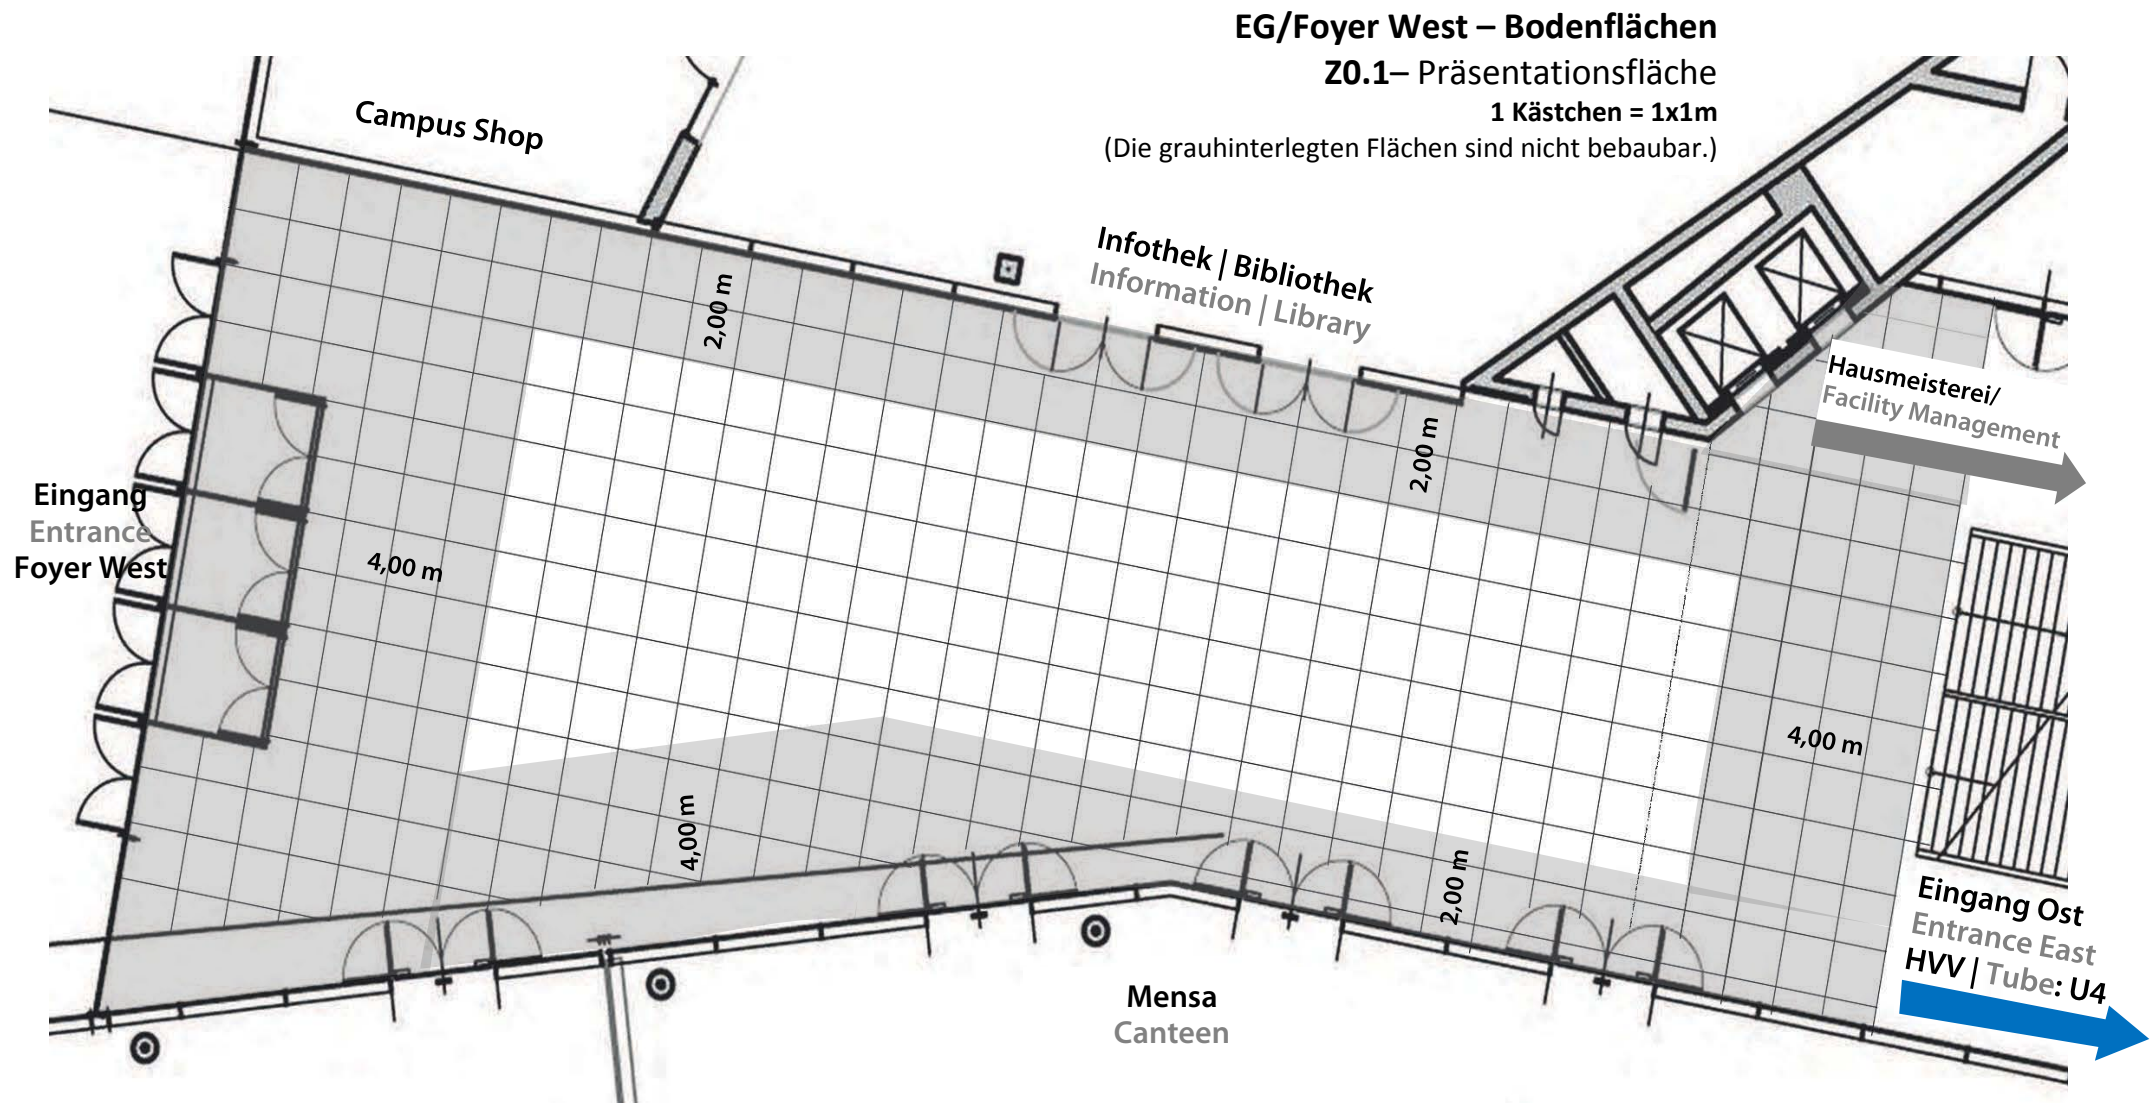

Reservierbare Präsentationsflächen in Ahoi

1. OG/Foyer Ost - Bodenflächen inkl. Stromanschlüsse
1 Kästchen = 1x1m (Die grauhinterlegten Flächen sind nicht bebaubar.)


-  - Bodenteckdose
-  - Deckensteckdose
-  - Wandsteckdose

Z1.1– Präsentationsfläche: ca. 189 qm

— · · — Bodenfläche vor Hörsaal 200
 (Bitte mind. 3 Meter breite Fluchtgänge frei lassen)

Z1.2– Präsentationsfläche: ca. 230 qm

·········· Bodenfläche vor Holcim Auditorium
 (Bitte mind. 3 Meter breite Fluchtgänge frei lassen)

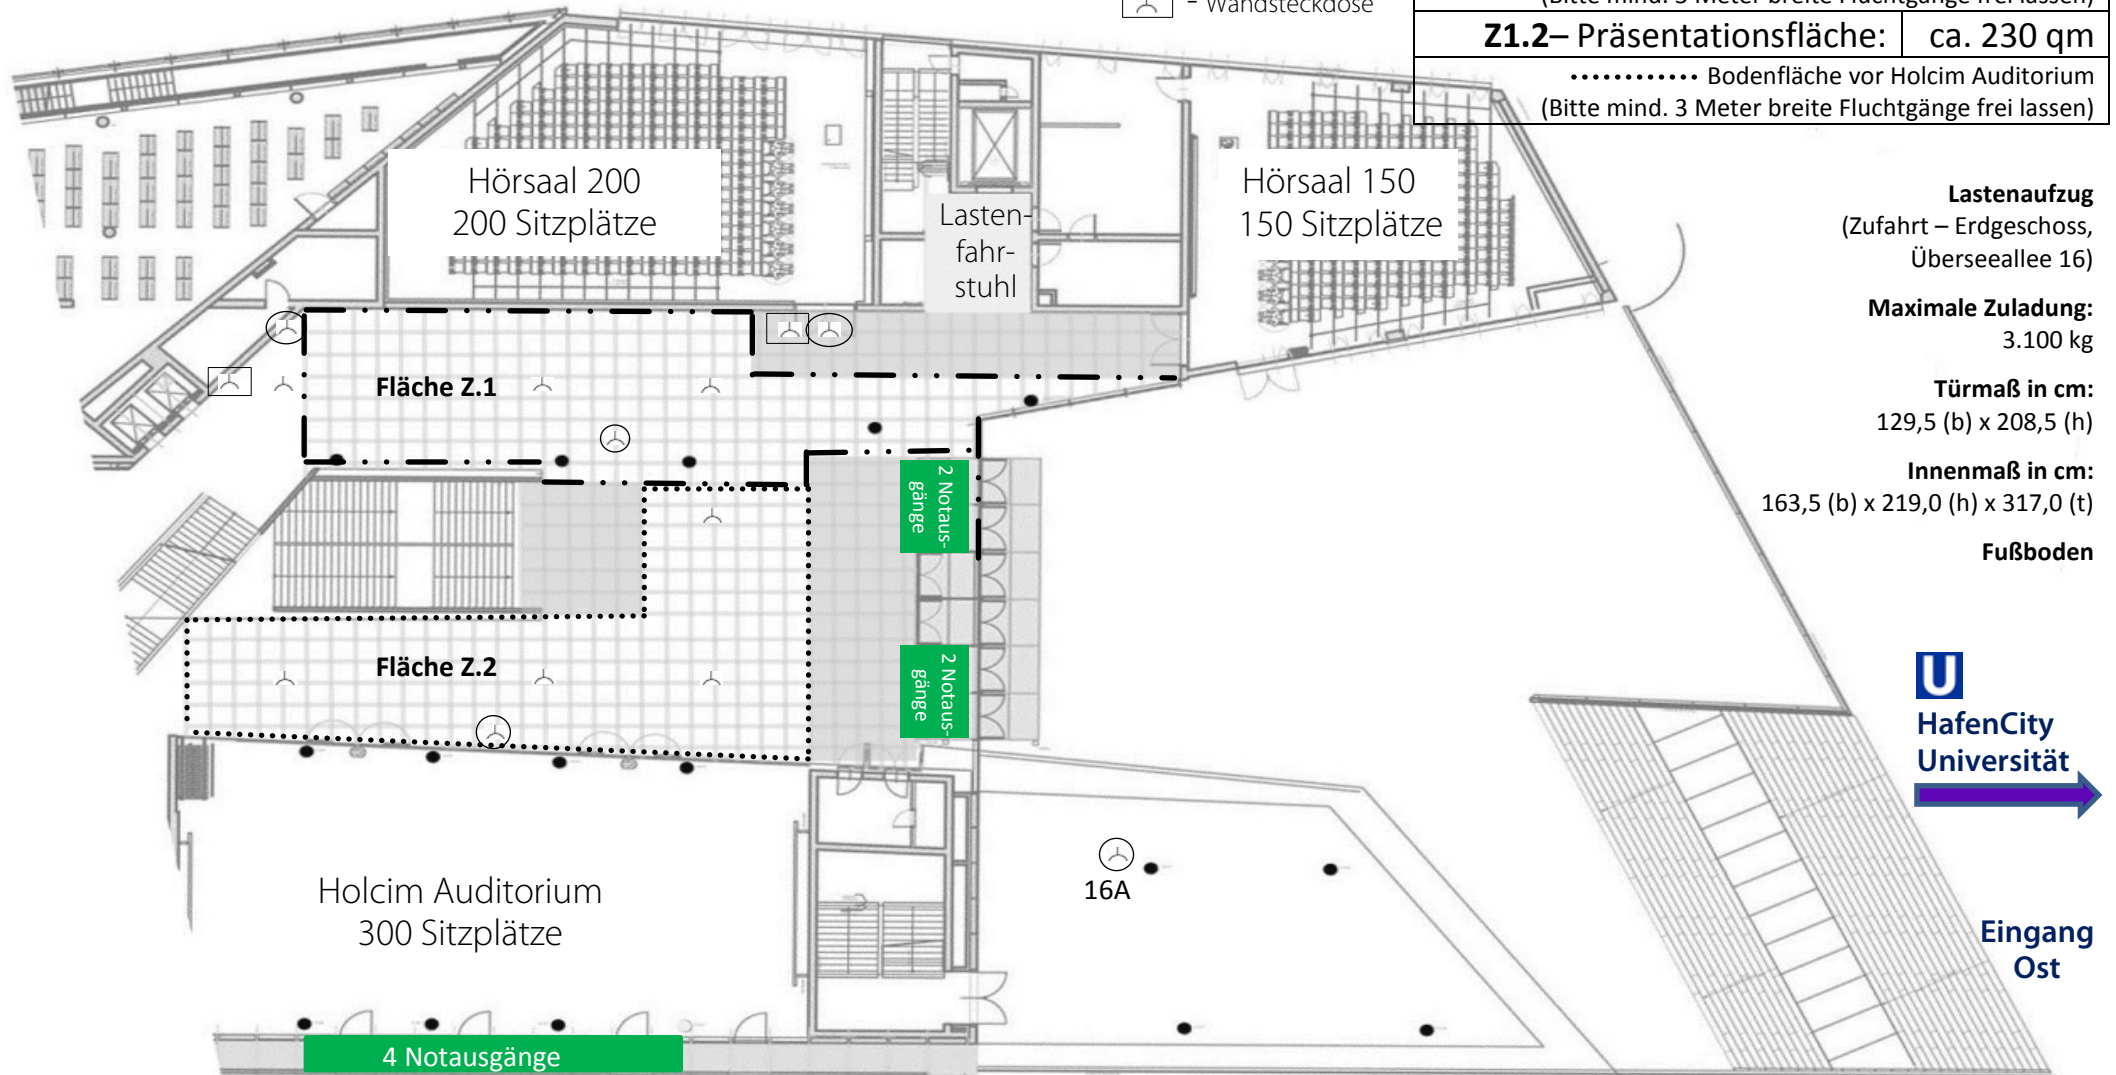

Lastenaufzug

(Zufahrt – Erdgeschoss,
 Überseeallee 16)

Maximale Zuladung:

3.100 kg

Türmaß in cm:

129,5 (b) x 208,5 (h)

Innenmaß in cm:

163,5 (b) x 219,0 (h) x 317,0 (t)

Fußboden



Eingang Ost

Reservierbare Präsentationsflächen in Ahoi

Beispiel Wandpräsentationsfläche



Stahlschienen, Anbringung von Plakaten bitte nur mit Magneten.



Reservierbare Präsentationsflächen in Ahoi

1. OG/Foyer Ost - Wandflächen (Stahlbänder)

ACHTUNG! Wenn die Wandflächen W1.1 und W1.2 reserviert werden und die Bodenfläche davor für Modelle oder Präsentationen benötigt wird, muss die Bodenfläche Z.1 mit reserviert werden.

W1.1 – Wandfläche:	5,75 m
W1.2 – Wandfläche:	19,50 m
W1.3 – Wandfläche:	7,00 m
W1.4 – Wandfläche:	8,75 m

